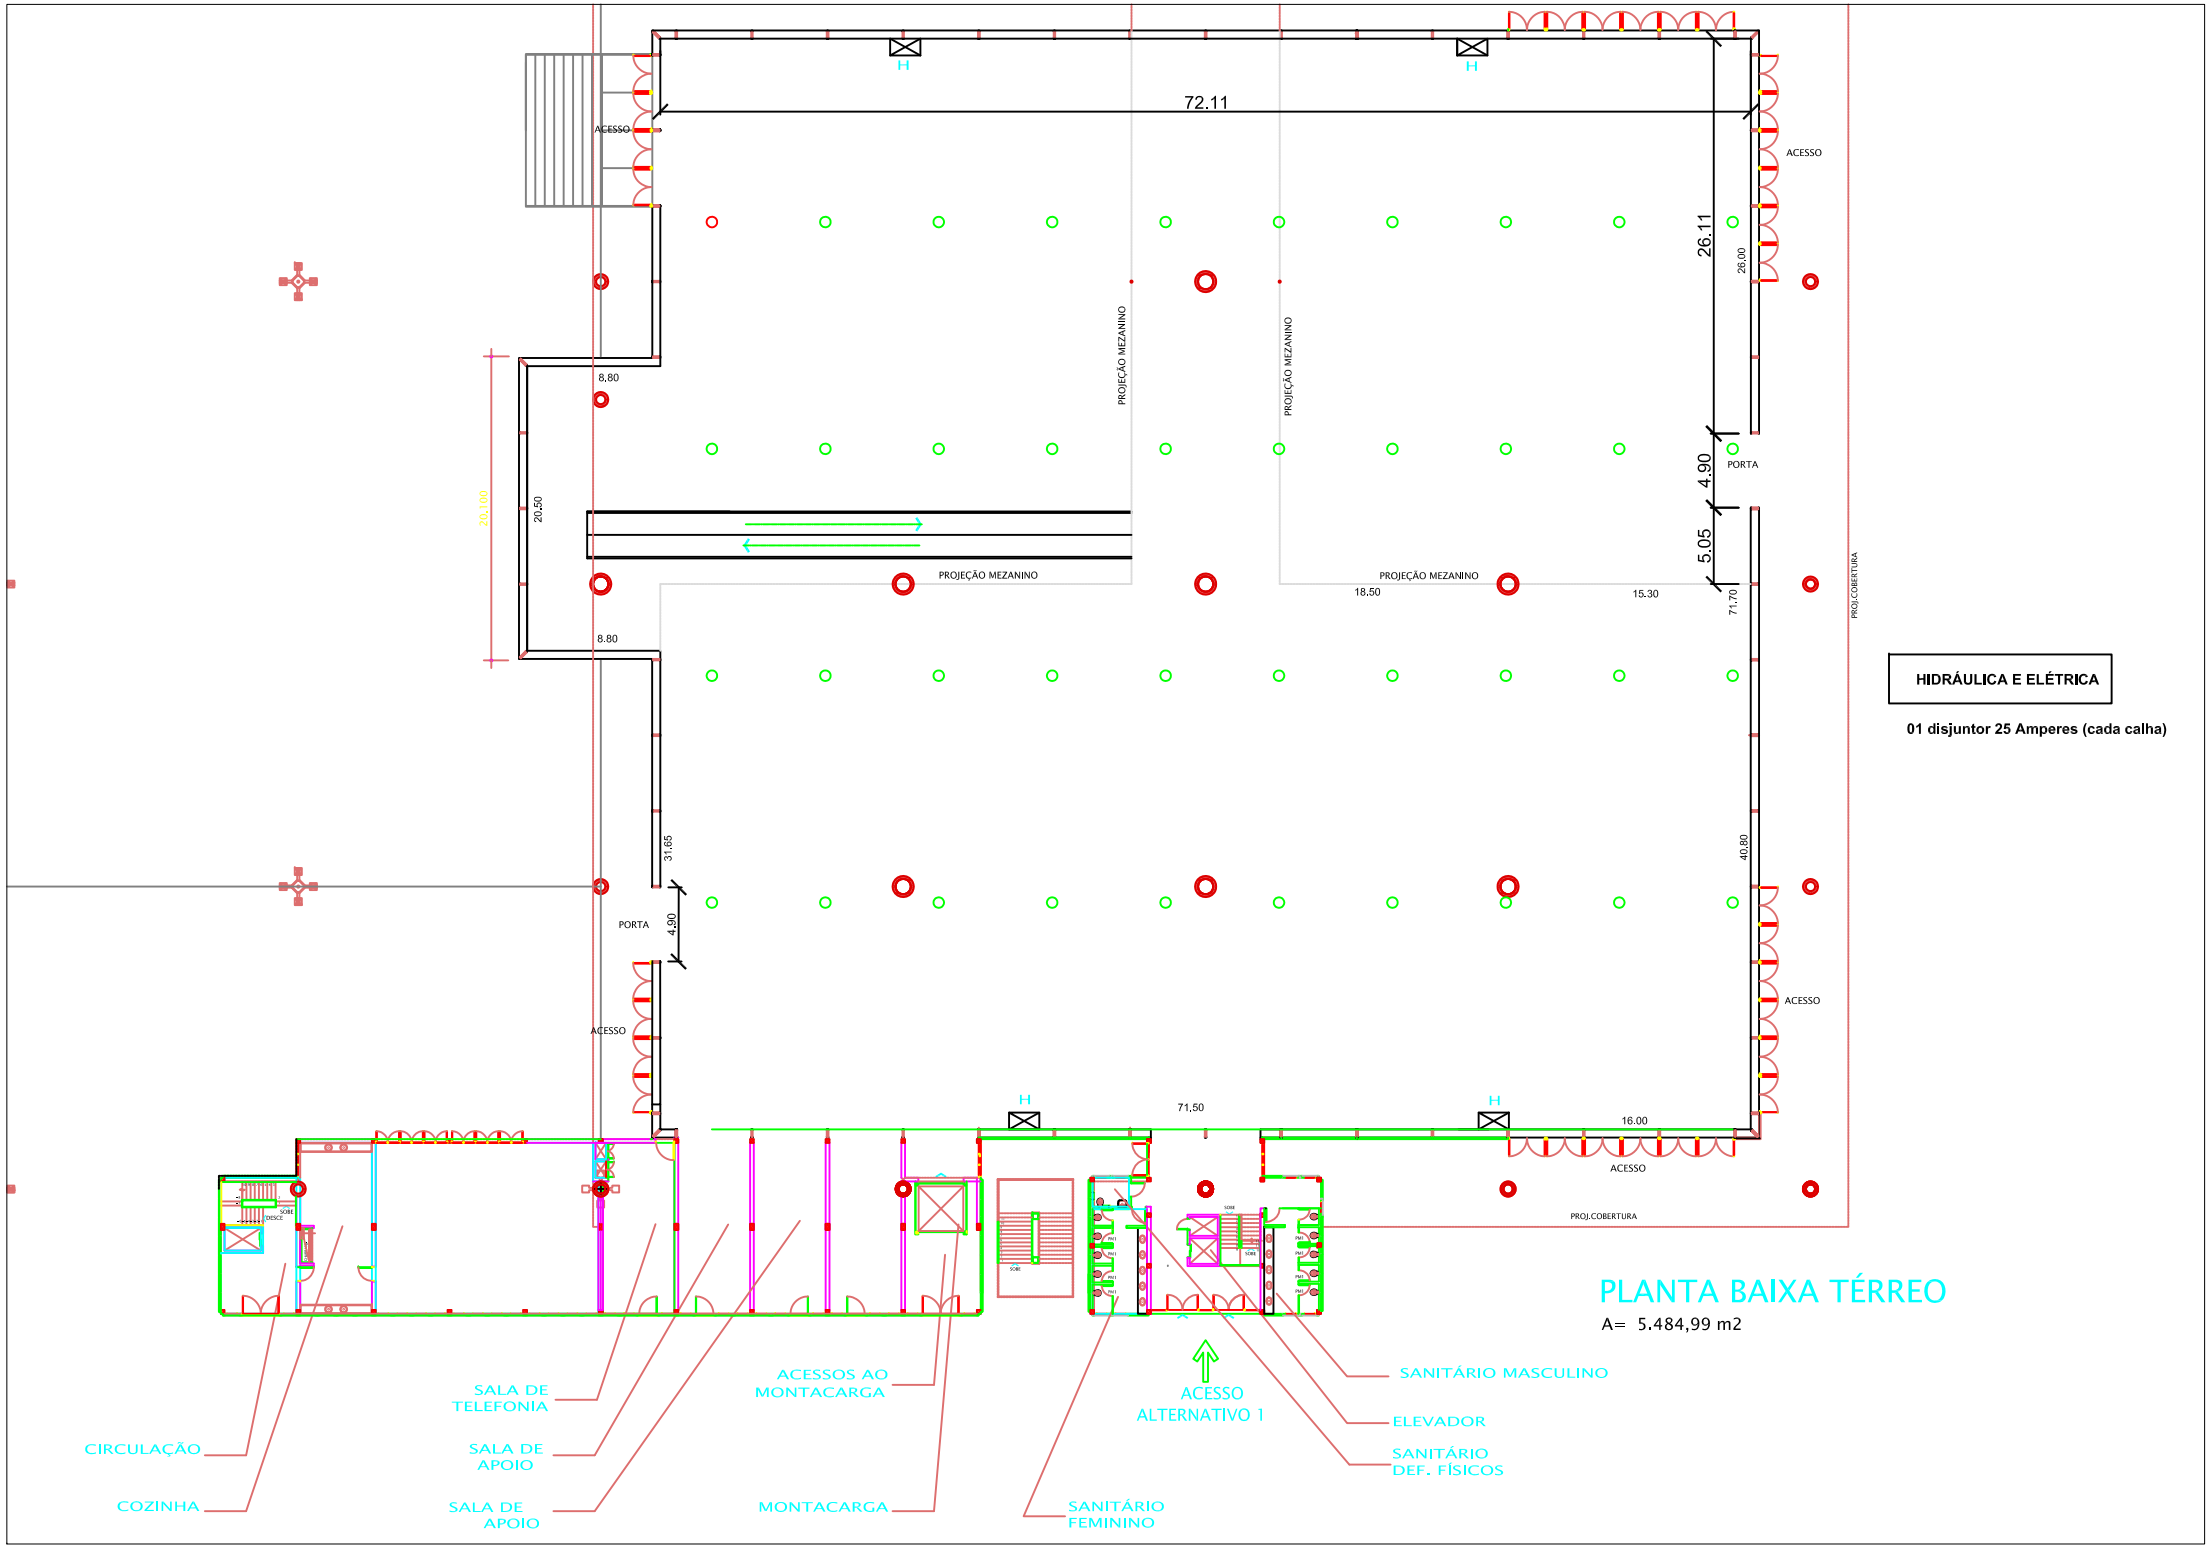

HIDRÁULICA E ELÉTRICA

01 disjuntor 25 Amperes (cada calha)

PLANTA BAIXA TÉRREO

A= 5.484,99 m2